
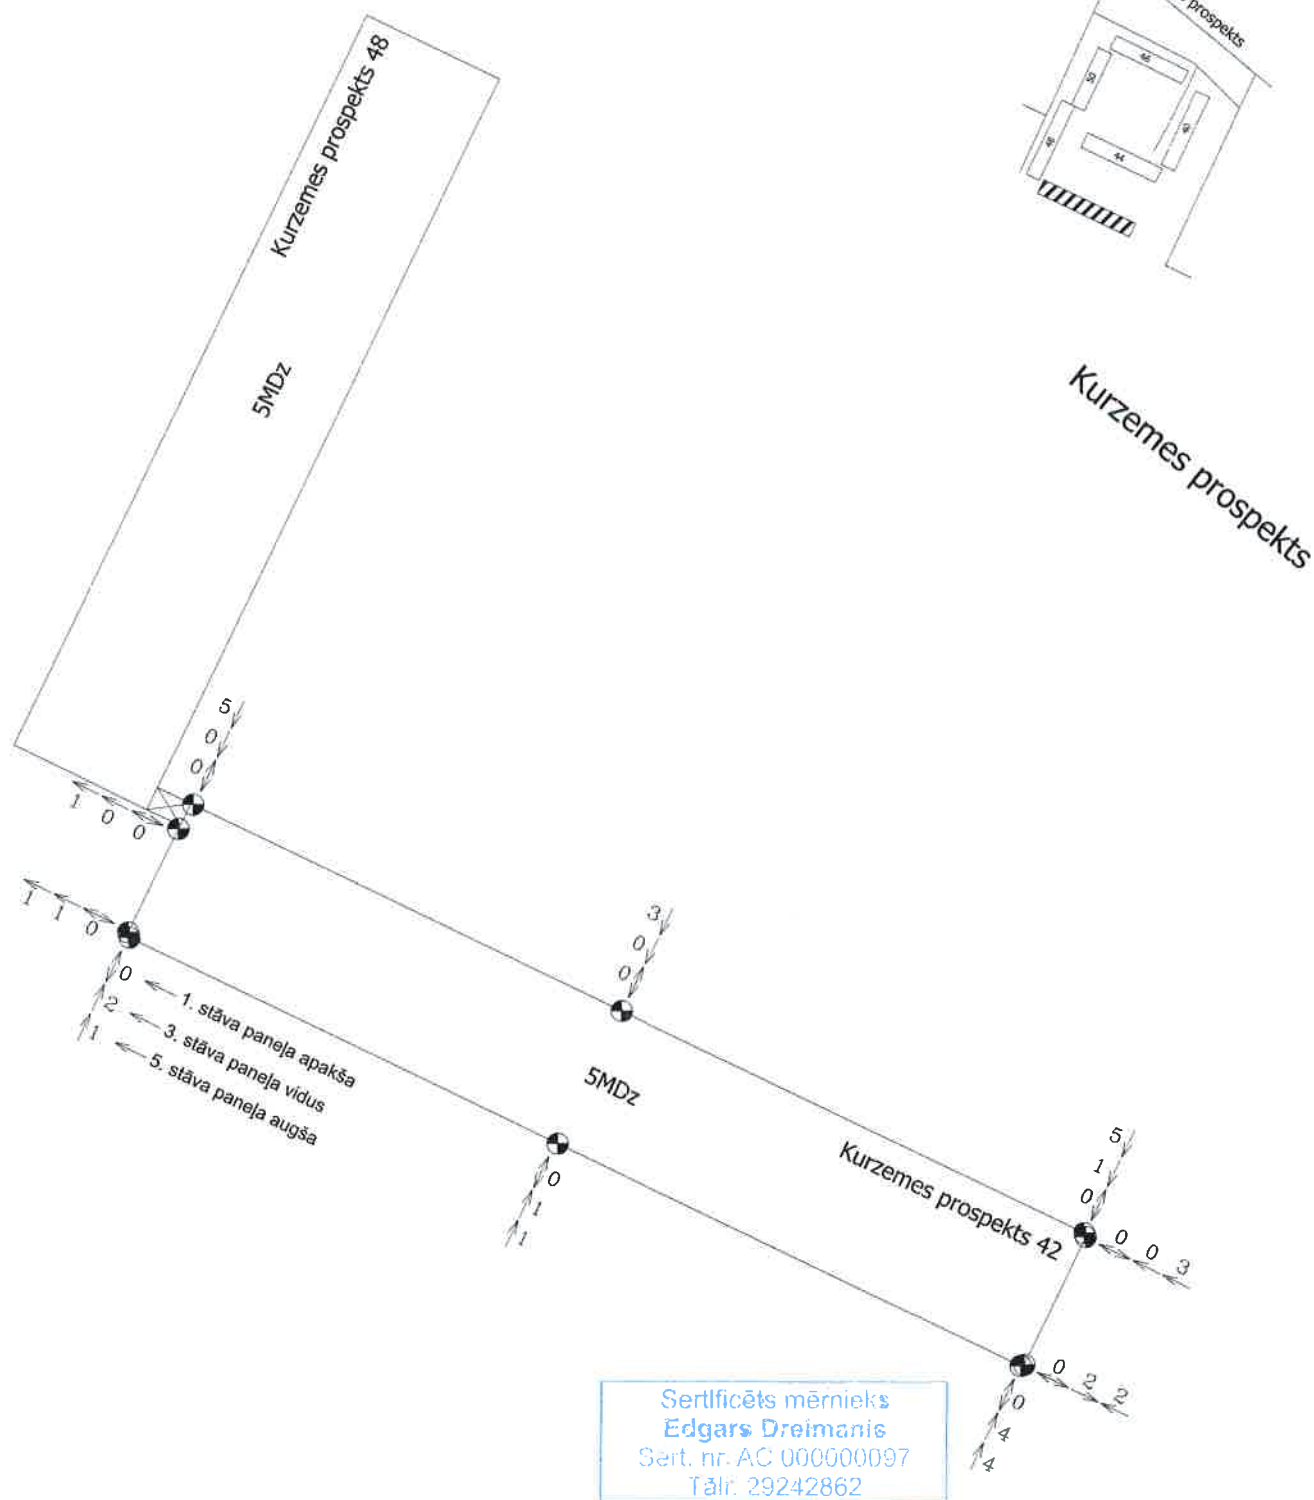


Izpildshēma par fasāžu vertikālītāti

Objekts: Kurzemes prospekts 42, Rīga

Topogrāfiskās informācijas
novietojuma shēma

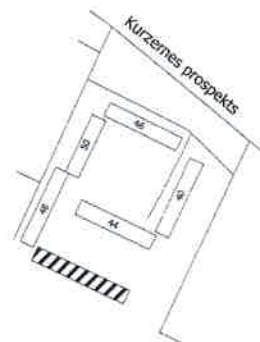

Piezīmes:

1. Bultas norāda fasādes nobīdes virzienu attiecībā pret apakšu, centimetros
2. Par izejas datiem ņemti 1.stāva sienas paneļa apakšas mērījumi
3. Uzmērīšanai izmantots elektroniskais tahimētrs TOPCON GT series ar precizitāti 3"

SIA "RĪGAS MĒRNIKIS"
Vietalvas iela 1, Rīga, LV-1009
Mob.tālrunis: 29242862; e-pasts: info@rigasmernieks.lv

SERTIFICĒTS MĒRNIKIS
EDGARS DREIMANIS

Sertifikāta Nr. AC000000097
Mob.tālrunis: 29242862; e-pasts: edgars.dreimanis@rigasmernieks.lv

Sertif.mērn.	E. Dreimanis	07.11.2019.
Uzmērītāja	O. Skukis	07.11.2019.
Zīmēja	O. Skukis	07.11.2019.